

Aufstellungsbeschluss des Bebauungsplans „Gartenweg“


Der Gemeinderat der Gemeinde Grafenrheinfeld hat in seiner Sitzung am 19.10.2020 gem. § 1 Abs. 3 und § 2 Abs. 1 des Baugesetzbuches in der Fassung der Bekanntmachung vom 03. November 2017 (BGBl. I S. 3634) zuletzt geändert durch Art. 2 G zur Vereinheitlichung des Energieeinsparrechts für Gebäude und zur Änd. weiterer Gesetze vom 08.08.2020 (BGBl. I S. 1728) die Aufstellung des Bebauungsplanes „Gartenweg“ beschlossen.

Der Aufstellungsbeschluss wird hiermit gem. § 2 Abs. 1 BauGB öffentlich bekannt gemacht.


Der Geltungsbereich des Bebauungsplanes kann dem beigefügten Übersichtsplan entnommen werden. Der räumliche Geltungsbereich des Bebauungsplans umfasst die Grundstücke Fl. Nrn. 119 und 127 sowie Teilflächen der Grundstücke Fl.-Nrn. 112, 114, 115, 116, 121, 123, 125/2, 128, 131, und 1505 der Gemarkung Grafenrheinfeld.

Ziel der Änderung des Bebauungsplanes ist, dass die historische gewachsene Abgrenzung des Altortes gesichert und in ihrer ökologischen Funktion sowie als Pufferzone zwischen der Altortbebauung und den späteren Siedlungserweiterungen erhalten werden.

Gemeinde Grafenrheinfeld
Grafenrheinfeld, den 30.10.2020



Christian Keller
Erster Bürgermeister

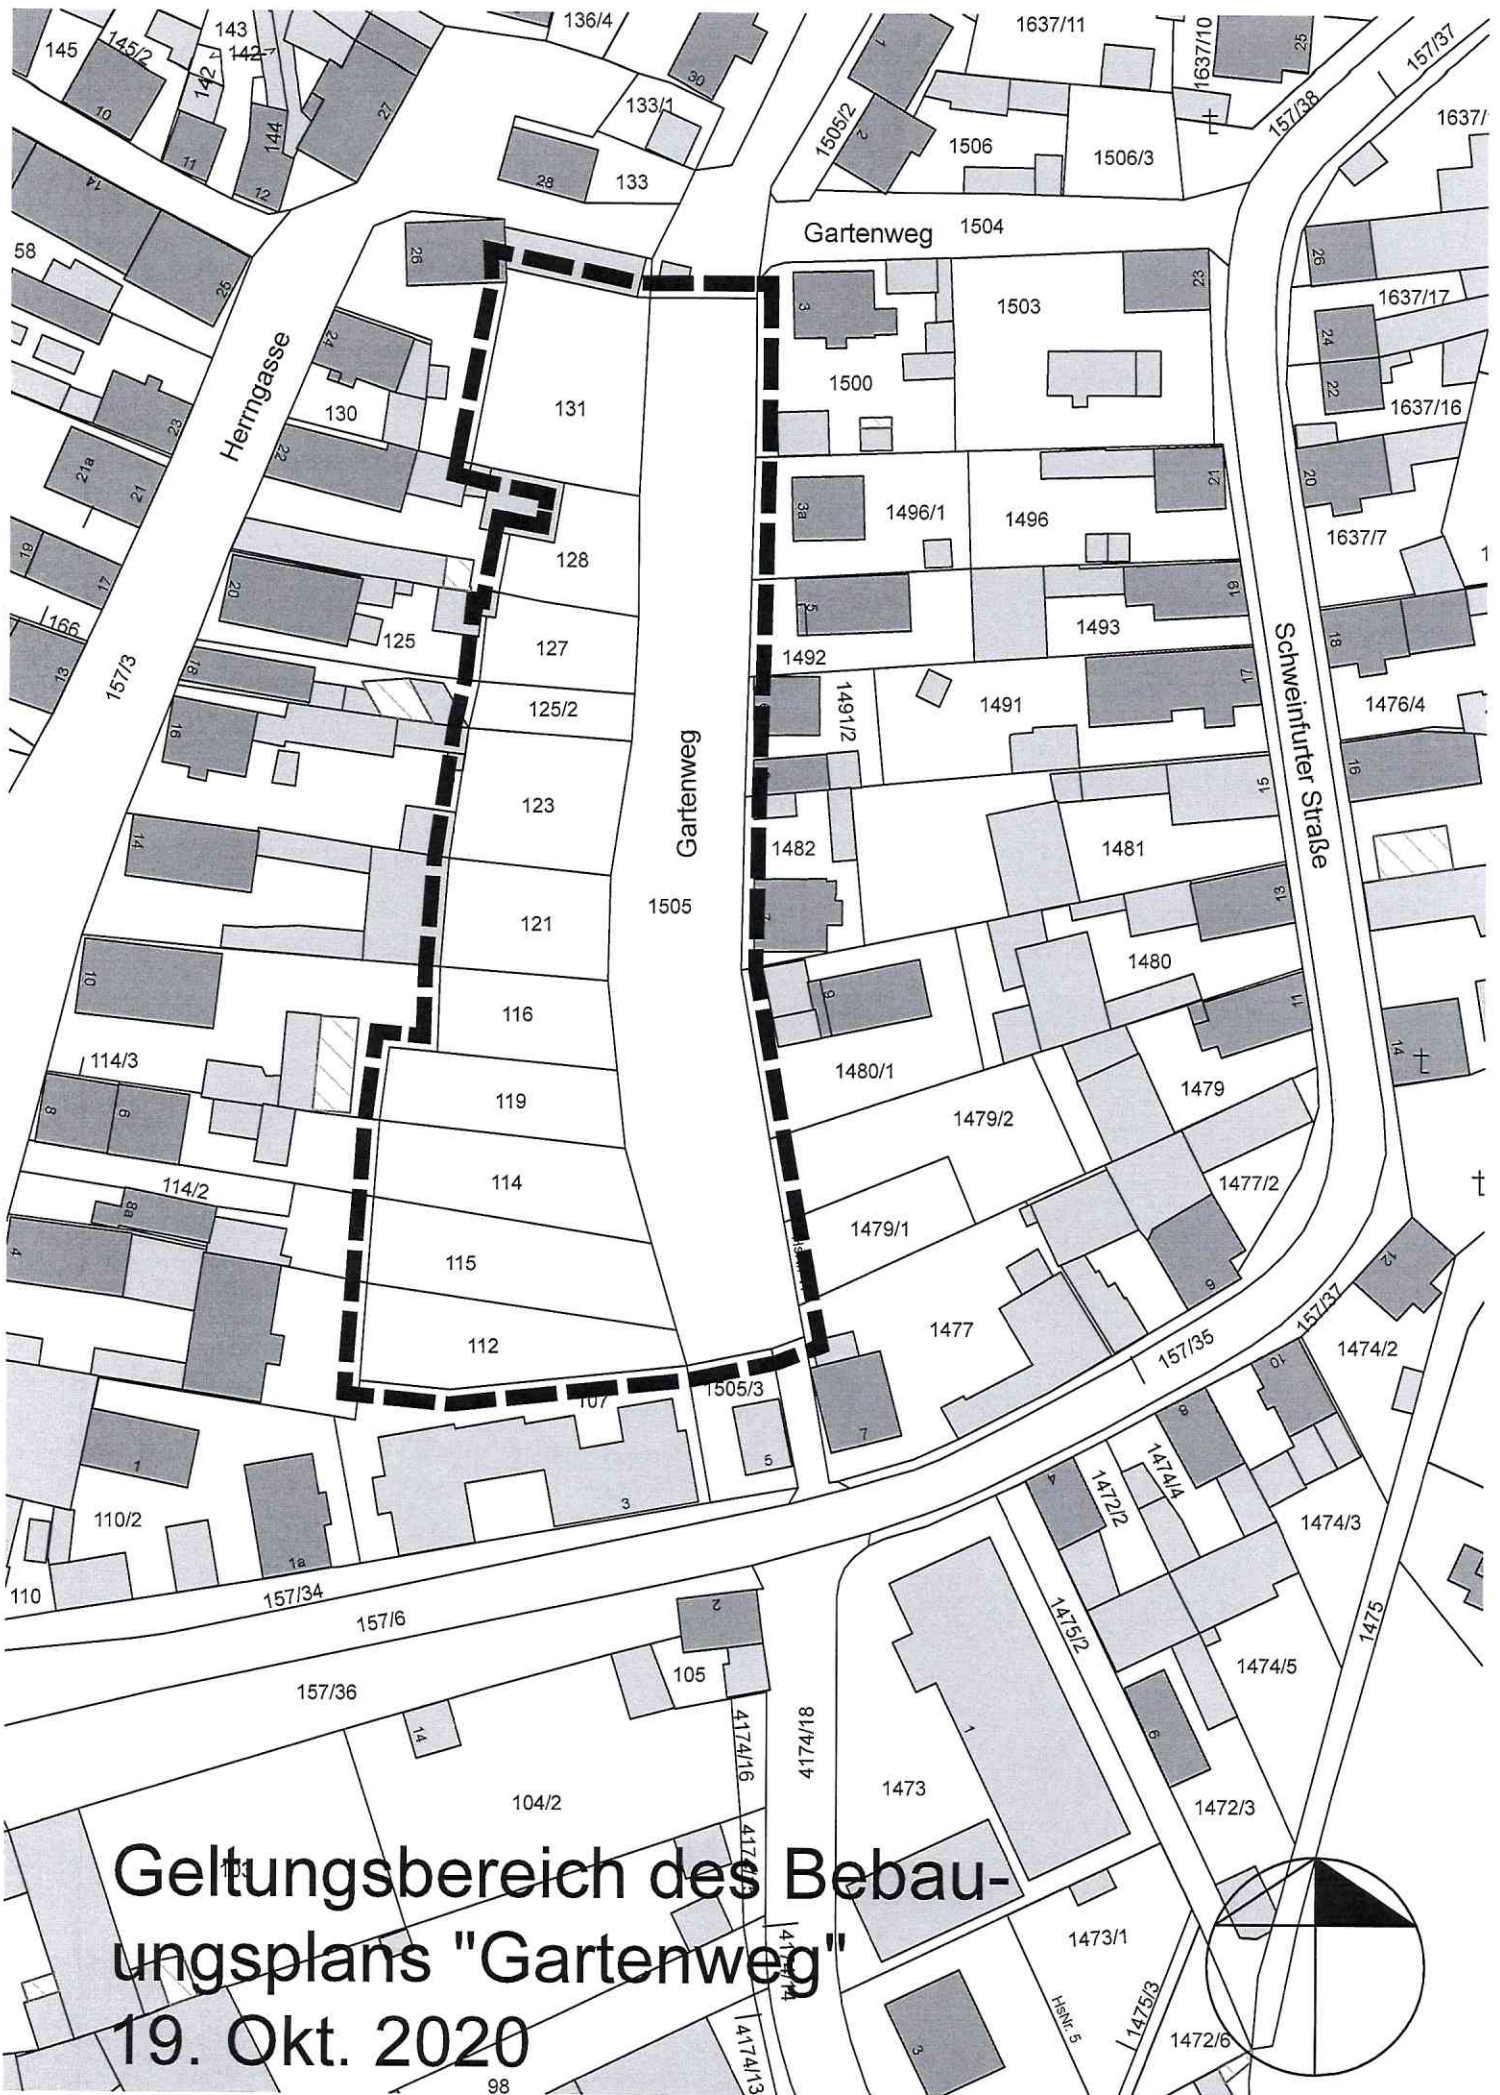

Geltungsbereich des Bebauungsplans "Gartenweg"

19. Okt. 2020